

Филиал публично-правовой компании "Роскадастр" по Оренбургской области
полное наименование органа регистрации прав
Выписка из Единого государственного реестра недвижимости об объекте недвижимости

Сведения о характеристиках объекта недвижимости

На основании запроса от 14.01.2025, поступившего на рассмотрение 14.01.2025, сообщаем, что согласно записям Единого государственного реестра недвижимости:

Раздел 1 Лист 1

Сооружение			
вид объекта недвижимости			
Лист № 1 раздела 1	Всего листов раздела 1: 2	Всего разделов: 4	Всего листов выписки: 8
14.01.2025г. № КУВИ-001/2025-9567551			
Кадастровый номер:	56:25:0000000:4525		
Номер кадастрового квартала:	56:25:0000000		
Дата присвоения кадастрового номера:	13.04.2023		
Ранее присвоенный государственный учетный номер:	данные отсутствуют		
Местоположение:	Российская Федерация, Оренбургская область, Сакмарский район, село Сакмара		
Площадь:	данные отсутствуют		
Основная характеристика (для сооружения):	тип	значение	единица измерения
	протяженность	2381	в метрах
Назначение:	10) сооружения коммунального хозяйства		
Наименование:	Внутрипоселковые сети водопровода с. Сакмара инв. №00000139		
Количество этажей, в том числе подземных этажей:	данные отсутствуют		
Год ввода в эксплуатацию по завершении строительства:	данные отсутствуют		
Год завершения строительства:	1979		
Кадастровая стоимость, руб.:	10870931.7		
Кадастровые номера иных объектов недвижимости, в пределах которых расположен объект недвижимости:	56:25:1101008:310, 56:25:1101008:281		
Кадастровые номера помещений, машино-мест, расположенных в здании или сооружении:	данные отсутствуют		
Кадастровые номера объектов недвижимости, из которых образован объект недвижимости:	данные отсутствуют		
Кадастровые номера образованных объектов недвижимости:	данные отсутствуют		
Сведения о включении объекта недвижимости в состав предприятия как имущественного комплекса:	данные отсутствуют		
Сведения о включении объекта недвижимости в состав единого недвижимого комплекса:	данные отсутствуют		

полное наименование должности	 ДОКУМЕНТ ПОДПИСАН ЭЛЕКТРОННОЙ ПОДПИСЬЮ Сертификат: 009F0BDC181A023B64597F1E2579BEFB50 Владелец: ФЕДЕРАЛЬНАЯ СЛУЖБА ГОСУДАРСТВЕННОЙ РЕГИСТРАЦИИ, КАДАСТРА И КАРТОГРАФИИ Действителен: с 02.08.2024 по 26.10.2025	инициалы, фамилия

Сооружение			
вид объекта недвижимости			
Лист № 2 раздела 1	Всего листов раздела 1: 2	Всего разделов: 4	Всего листов выписки: 8
14.01.2025г. № КУВИ-001/2025-9567551			
Кадастровый номер:		56:25:0000000:4525	
Виды разрешенного использования:		данные отсутствуют	
Сведения о включении объекта недвижимости в реестр объектов культурного наследия:		данные отсутствуют	
Сведения о кадастровом инженере:		Семкина Жанна Александровна, СНИЛС 04120643194, договор на выполнение кадастровых работ от 12.02.2019 № 47, дата завершения кадастровых работ: 11.03.2023	
Статус записи об объекте недвижимости:		Сведения об объекте недвижимости имеют статус "актуальные"	
Особые отметки:		Сведения, необходимые для заполнения разделов: 6 - Сведения о частях объекта недвижимости; 7 - Перечень помещений, машино-мест, расположенных в здании, сооружении; 8 - План расположения помещения, машино-места на этаже (плане этажа), отсутствуют.	
Получатель выписки:		АДМИНИСТРАЦИЯ МУНИЦИПАЛЬНОГО ОБРАЗОВАНИЯ САКМАРСКИЙ СЕЛЬСОВЕТ САКМАРСКОГО РАЙОНА ОРЕНБУРГСКОЙ ОБЛАСТИ	



ДОКУМЕНТ ПОДПИСАН
ЭЛЕКТРОННОЙ ПОДПИСЬЮ

Сертификат: 009F0BDC181A023B64597F1E2579BEFB50

Владелец: ФЕДЕРАЛЬНАЯ СЛУЖБА ГОСУДАРСТВЕННОЙ
РЕГИСТРАЦИИ, КАДАСТРА И КАРТОГРАФИИ
Действителен: с 02.08.2024 по 26.10.2025

полное наименование должности

инициалы, фамилия

Выписка из Единого государственного реестра недвижимости об объекте недвижимости
Сведения о зарегистрированных правах


Сооружение			
вид объекта недвижимости			
Лист № 1 раздела 2		Всего листов раздела 2: 1	
		Всего разделов: 4	
		Всего листов выписки: 8	
14.01.2025г. № КУВИ-001/2025-9567551			
Кадастровый номер:		56:25:0000000:4525	
1	Правообладатель (правообладатели):	1.1	Муниципальное образование Сакмарский сельсовет Сакмарского района Оренбургской области
	Сведения о возможности предоставления третьим лицам персональных данных физического лица:	1.1.1	данные отсутствуют
2	Вид, номер, дата и время государственной регистрации права:	2.1	Собственность 56:25:0000000:4525-56/217/2023-1 13.04.2023 13:05:39
3	Сведения об осуществлении государственной регистрации сделки, права без необходимого в силу закона согласия третьего лица, органа:	3.1	данные отсутствуют
4	Ограничение прав и обременение объекта недвижимости:	не зарегистрировано	
5	Договоры участия в долевом строительстве:	не зарегистрировано	
6	Заявленные в судебном порядке права требования:	данные отсутствуют	
7	Сведения о возможности предоставления третьим лицам персональных данных физического лица	данные отсутствуют	
8	Сведения о возражении в отношении зарегистрированного права:	данные отсутствуют	
9	Сведения о наличии решения об изъятии объекта недвижимости для государственных и муниципальных нужд:	данные отсутствуют	
10	Сведения о невозможности государственной регистрации без личного участия правообладателя или его законного представителя:	данные отсутствуют	
11	Правопритязания и сведения о наличии поступивших, но не рассмотренных заявлений о проведении государственной регистрации права (перехода, прекращения права), ограничения права или обременения объекта недвижимости, сделки в отношении объекта недвижимости:	отсутствуют	

полное наименование должности	 ДОКУМЕНТ ПОДПИСАН ЭЛЕКТРОННОЙ ПОДПИСЬЮ Сертификат: 009F0BDC181A023B64597F1E2579BEFB50 Владелец: ФЕДЕРАЛЬНАЯ СЛУЖБА ГОСУДАРСТВЕННОЙ РЕГИСТРАЦИИ, КАДАСТРА И КАРТОГРАФИИ Действителен: с 02.08.2024 по 26.10.2025	инициалы, фамилия

Выписка из Единого государственного реестра недвижимости об объекте недвижимости
Описание местоположения объекта недвижимости

Сооружение			
вид объекта недвижимости			
Лист № 1 раздела 5	Всего листов раздела 5: 1	Всего разделов: 4	Всего листов выписки: 8
14.01.2025г. № КУВИ-001/2025-9567551			
Кадастровый номер:		56:25:0000000:4525	

Схема расположения объекта недвижимости (части объекта недвижимости) на земельном участке(ах)

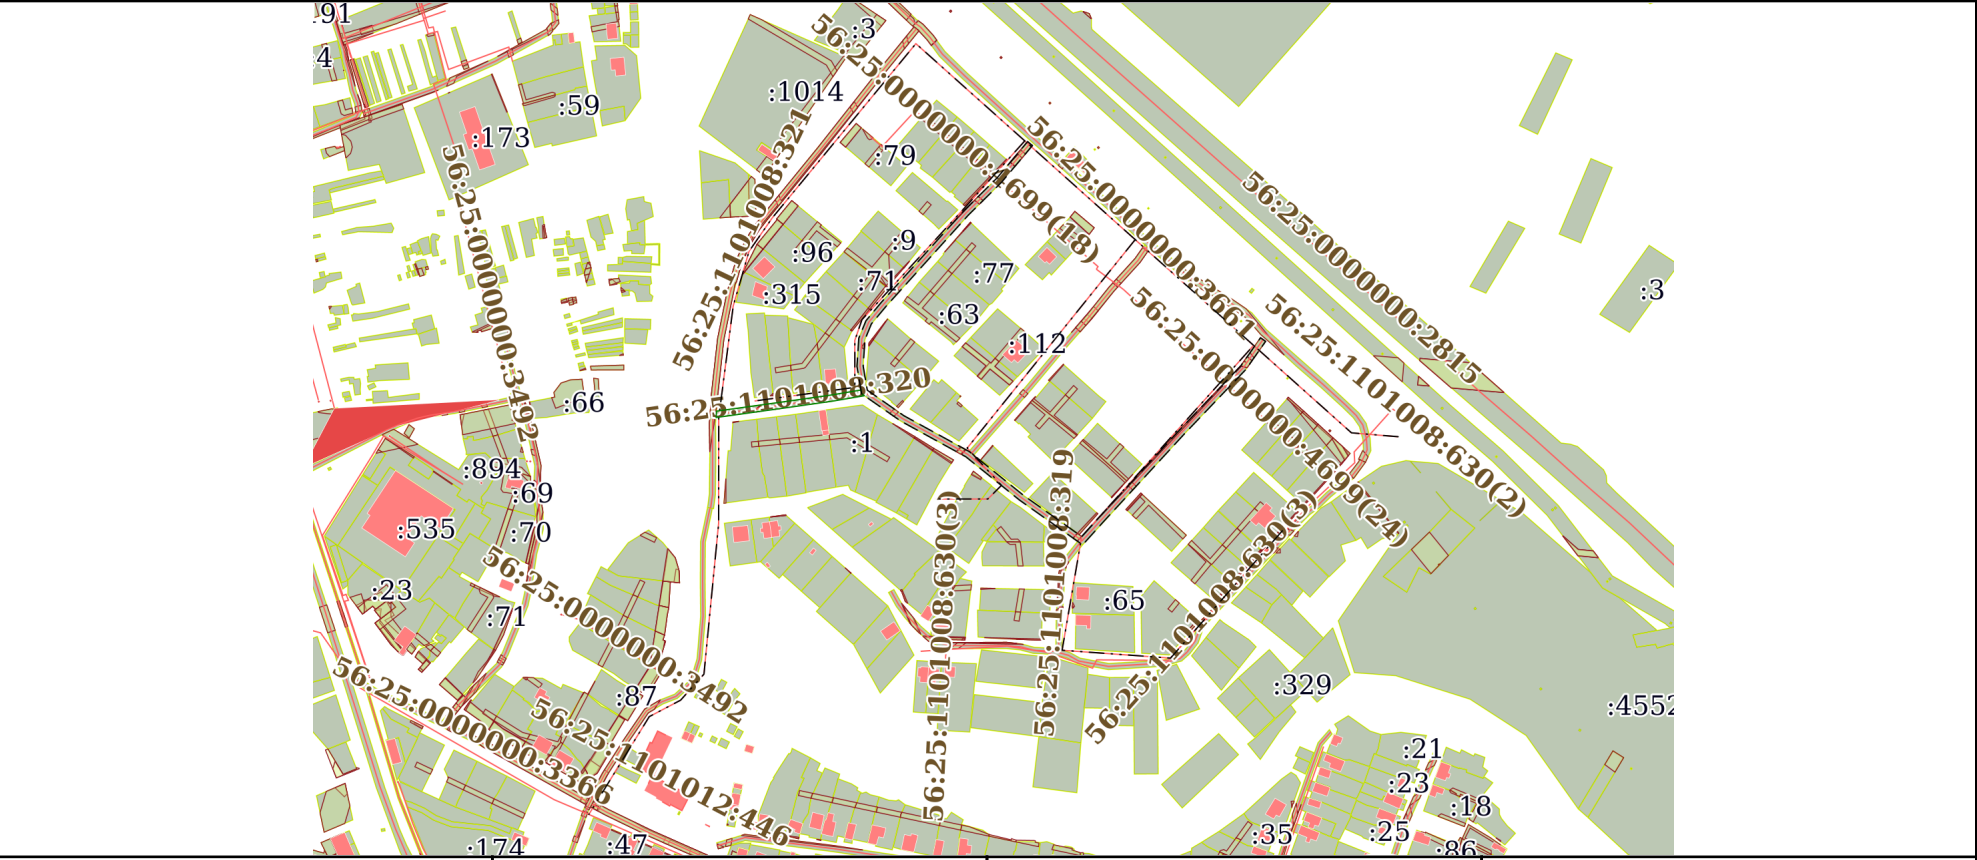

Масштаб 1:6000	Условные обозначения:	
----------------	-----------------------	--



ДОКУМЕНТ ПОДПИСАН
ЭЛЕКТРОННОЙ ПОДПИСЬЮ

Сертификат: 009F0BDC181A023B64597F1E2579BEFB50
Владелец: ФЕДЕРАЛЬНАЯ СЛУЖБА ГОСУДАРСТВЕННОЙ
РЕГИСТРАЦИИ, КАДАСТРА И КАРТОГРАФИИ
Действителен: с 02.08.2024 по 26.10.2025

полное наименование должности		инициалы, фамилия
-------------------------------	--	-------------------

Выписка из Единого государственного реестра недвижимости об объекте недвижимости
Описание местоположения объекта недвижимости

Сооружение			
вид объекта недвижимости			
Лист № 1 раздела 5.1	Всего листов раздела 5.1: 4	Всего разделов: 4	Всего листов выписки: 8
14.01.2025г. № КУВИ-001/2025-9567551			
Кадастровый номер:		56:25:0000000:4525	

1. Сведения о координатах характерных точек контура объекта недвижимости						
Система координат МСК-56, зона 2						
Номер точки	Координаты, м		Радиус, м	Средняя квадратическая погрешность определения координат характерных точек контура, м	Глубина, высота, м	
	X	Y			H1	H2
	2	3	4	5	6	7
1	453185.09	2320640.11	-	0.1	данные отсутствуют	данные отсутствуют
2	453263.23	2320552.54	-	0.1	данные отсутствуют	данные отсутствуют
3	453123.42	2320437.19	-	0.1	данные отсутствуют	данные отсутствуют
4	453096.31	2320418.32	-	0.1	данные отсутствуют	данные отсутствуют
5	453052.4	2320405.63	-	0.1	данные отсутствуют	данные отсутствуют
6	452962.74	2320393.98	-	0.1	данные отсутствуют	данные отсутствуют
7	452877.76	2320393.91	-	0.1	данные отсутствуют	данные отсутствуют
8	452756.58	2320382.09	-	0.1	данные отсутствуют	данные отсутствуют
9	452735.66	2320363.32	-	0.1	данные отсутствуют	данные отсутствуют
10	452722.43	2320338.1	-	0.1	данные отсутствуют	данные отсутствуют
11	452643.89	2320289.53	-	0.1	данные отсутствуют	данные отсутствуют
1	453185.09	2320640.11	-	0.1	данные отсутствуют	данные отсутствуют

полное наименование должности	 ДОКУМЕНТ ПОДПИСАН ЭЛЕКТРОННОЙ ПОДПИСЬЮ Сертификат: 009F0BDC181A023B64597F1E2579BEFB50 Владелец: ФЕДЕРАЛЬНАЯ СЛУЖБА ГОСУДАРСТВЕННОЙ РЕГИСТРАЦИИ, КАДАСТРА И КАРТОГРАФИИ Действителен: с 02.08.2024 по 26.10.2025	инициалы, фамилия

Сооружение						
вид объекта недвижимости						
Лист № 2 раздела 5.1			Всего листов раздела 5.1: 4		Всего разделов: 4	Всего листов выписки: 8
14.01.2025г. № КУВИ-001/2025-9567551						
Кадастровый номер:			56:25:0000000:4525			
2	453130.3	2320590.86	-	0.1	данные отсутствуют	данные отсутствуют
3	453041.46	2320509.18	-	0.1	данные отсутствуют	данные отсутствуют
4	453024.82	2320503.45	-	0.1	данные отсутствуют	данные отсутствуют
5	452987.01	2320503.45	-	0.1	данные отсутствуют	данные отсутствуют
6	452976.08	2320422.82	-	0.1	данные отсутствуют	данные отсутствуют
1	453105.75	2320728.92	-	0.1	данные отсутствуют	данные отсутствуют
2	452938.28	2320593.81	-	0.1	данные отсутствуют	данные отсутствуют
3	452908.27	2320621.35	-	0.1	данные отсутствуют	данные отсутствуют
4	452897.32	2320610.4	-	0.1	данные отсутствуют	данные отсутствуют
5	452897.32	2320568.18	-	0.1	данные отсутствуют	данные отсутствуют
1	453105.75	2320728.92	-	0.1	данные отсутствуют	данные отсутствуют
2	453185.09	2320640.11	-	0.1	данные отсутствуют	данные отсутствуют
1	453020.75	2320824.12	-	0.1	данные отсутствуют	данные отсутствуют
2	453105.75	2320728.92	-	0.1	данные отсутствуют	данные отсутствуют
1	452871.77	2320847.22	-	0.1	данные отсутствуют	данные отсутствуют
2	452769.48	2320757.35	-	0.1	данные отсутствуют	данные отсутствуют
3	452775.79	2320670.11	-	0.1	данные отсутствуют	данные отсутствуют



ДОКУМЕНТ ПОДПИСАН
ЭЛЕКТРОННОЙ ПОДПИСЬЮ

Сертификат: 009F0BDC181A023B64597F1E2579BEFB50

Владелец: ФЕДЕРАЛЬНАЯ СЛУЖБА ГОСУДАРСТВЕННОЙ
РЕГИСТРАЦИИ, КАДАСТРА И КАРТОГРАФИИ
Действителен: с 02.08.2024 по 26.10.2025

полное наименование должности

инициалы, фамилия

Сооружение							
вид объекта недвижимости							
Лист № 3 раздела 5.1		Всего листов раздела 5.1: 4		Всего разделов: 4		Всего листов выписки: 8	
14.01.2025г. № КУВИ-001/2025-9567551							
Кадастровый номер:			56:25:0000000:4525				
4	452867.12	2320685.88	-	0.1	данные отсутствуют	данные отсутствуют	
5	453020.75	2320824.12	-	0.1	данные отсутствуют	данные отсутствуют	
1	452947.36	2320940.35	-	0.1	данные отсутствуют	данные отсутствуют	
2	452950.49	2320902.82	-	0.1	данные отсутствуют	данные отсутствуют	
3	453020.75	2320824.12	-	0.1	данные отсутствуют	данные отсутствуют	
2. Сведения о предельных высоте и глубине конструктивных элементов объекта недвижимости							
Предельная глубина конструктивных элементов объекта недвижимости, м				данные отсутствуют			
Предельная высота конструктивных элементов объекта недвижимости, м				данные отсутствуют			

полное наименование должности	 ДОКУМЕНТ ПОДПИСАН ЭЛЕКТРОННОЙ ПОДПИСЬЮ Сертификат: 009F0BDC181A023B64597F1E2579BEFB50 Владелец: ФЕДЕРАЛЬНАЯ СЛУЖБА ГОСУДАРСТВЕННОЙ РЕГИСТРАЦИИ, КАДАСТРА И КАРТОГРАФИИ Действителен: с 02.08.2024 по 26.10.2025	инициалы, фамилия

Сооружение						
вид объекта недвижимости						
Лист № 4 раздела 5.1		Всего листов раздела 5.1: 4		Всего разделов: 4		Всего листов выписки: 8
14.01.2025г. № КУВИ-001/2025-9567551						
Кадастровый номер:			56:25:0000000:4525			
3. Сведения о характерных точках пересечения контура объекта недвижимости с контуром (контурами) иных зданий, сооружений, объектов незавершенного строительства						
Система координат 56.2						
Номера характерных точек контура	Координаты, м		Средняя квадратическая погрешность определения координат характерных точек контура, м	Глубина, высота, м		Кадастровые номера иных объектов недвижимости, с контурами которых пересекается контур данного объекта недвижимости
	X	Y		H1	H2	
1	2	3	4	5	6	7
данные отсутствуют	данные отсутствуют	данные отсутствуют	данные отсутствуют	данные отсутствуют	данные отсутствуют	данные отсутствуют

полное наименование должности	 ДОКУМЕНТ ПОДПИСАН ЭЛЕКТРОННОЙ ПОДПИСЬЮ Сертификат: 009F0BDC181A023B64597F1E2579BEFB50 Владелец: ФЕДЕРАЛЬНАЯ СЛУЖБА ГОСУДАРСТВЕННОЙ РЕГИСТРАЦИИ, КАДАСТРА И КАРТОГРАФИИ Действителен: с 02.08.2024 по 26.10.2025	инициалы, фамилия